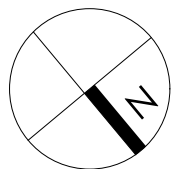
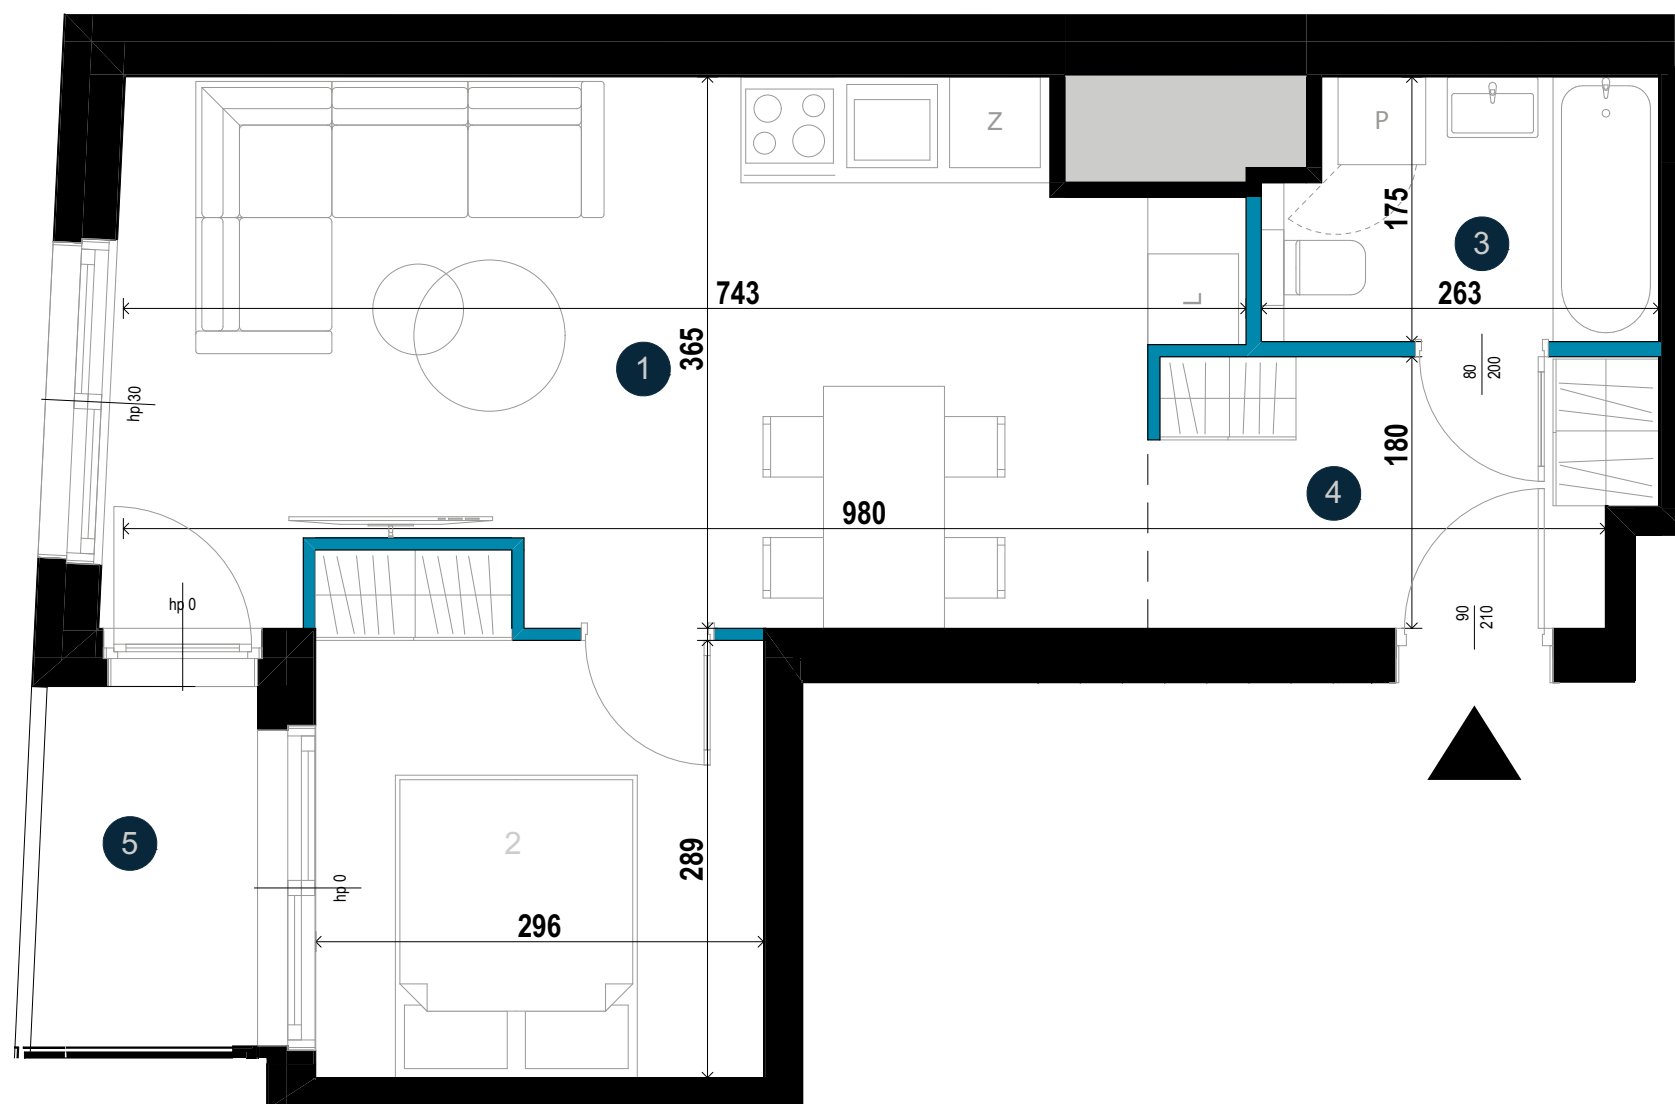


KRYPSKA33

Lokal 13


Liczba pokoi	2
Piętro	3

1	SALON + ANEKS K.	24,22
2	POKÓJ	9,34
3	ŁAZIENKA	4,32
4	KORYTARZ	5,74
Powierzchnia użytkowa		43,62 m ²

Powierzchnia sprzedażowa, **44,41 m²**

w tym:
powierzchnia pod
ściankami działowymi 0,79 m²

5	BALKON	3,57
---	--------	------

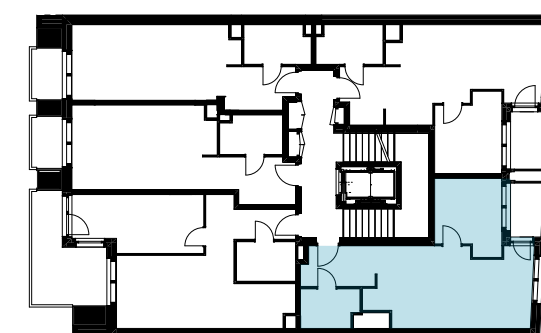

ŚCIANA STAŁA
ŚCIANA DZIAŁOWA NADAJĄCA SIĘ DO DEMONTAŻU

KRYPSKA33 Sp. z o.o.
ul. Serwisowa 3/8,
05-082 Blizne Łaszczyńskiego

Powierzchnia lokalu obliczona została zgodnie z Polską Normą PN-ISO 9836:2022-07, powołaną w rozporządzeniu Ministra Rozwoju i Technologii z dnia 12.07.2022 roku w sprawie szczegółowego zakresu i formy projektu budowlanego. Mogą wystąpić niewielkie różnice wymiarów i usytuowania elementów powstałe w trakcie realizacji prac budowlanych. Ostateczna powierzchnia lokalu zostanie obliczona na podstawie geodezyjnego pomiaru powykonawczego zgodnie z wymienioną normą. Wymiary okienne podane są w świetle muru od strony elewacji. Przedstawione elementy wyposażenia i umeblowania mają jedynie charakter poglądowy, stanowią propozycję aranżacji i nie są objęte ofertą sprzedaży lokalu.

projektant

A 7
A C

BIURO SPRZEDAŻY

TELEFON: 798 315 121
ul. Serwisowa 3/8,
05-082 Blizne Łaszczyńskiego

data sporządzenia karty: 7.11.2025